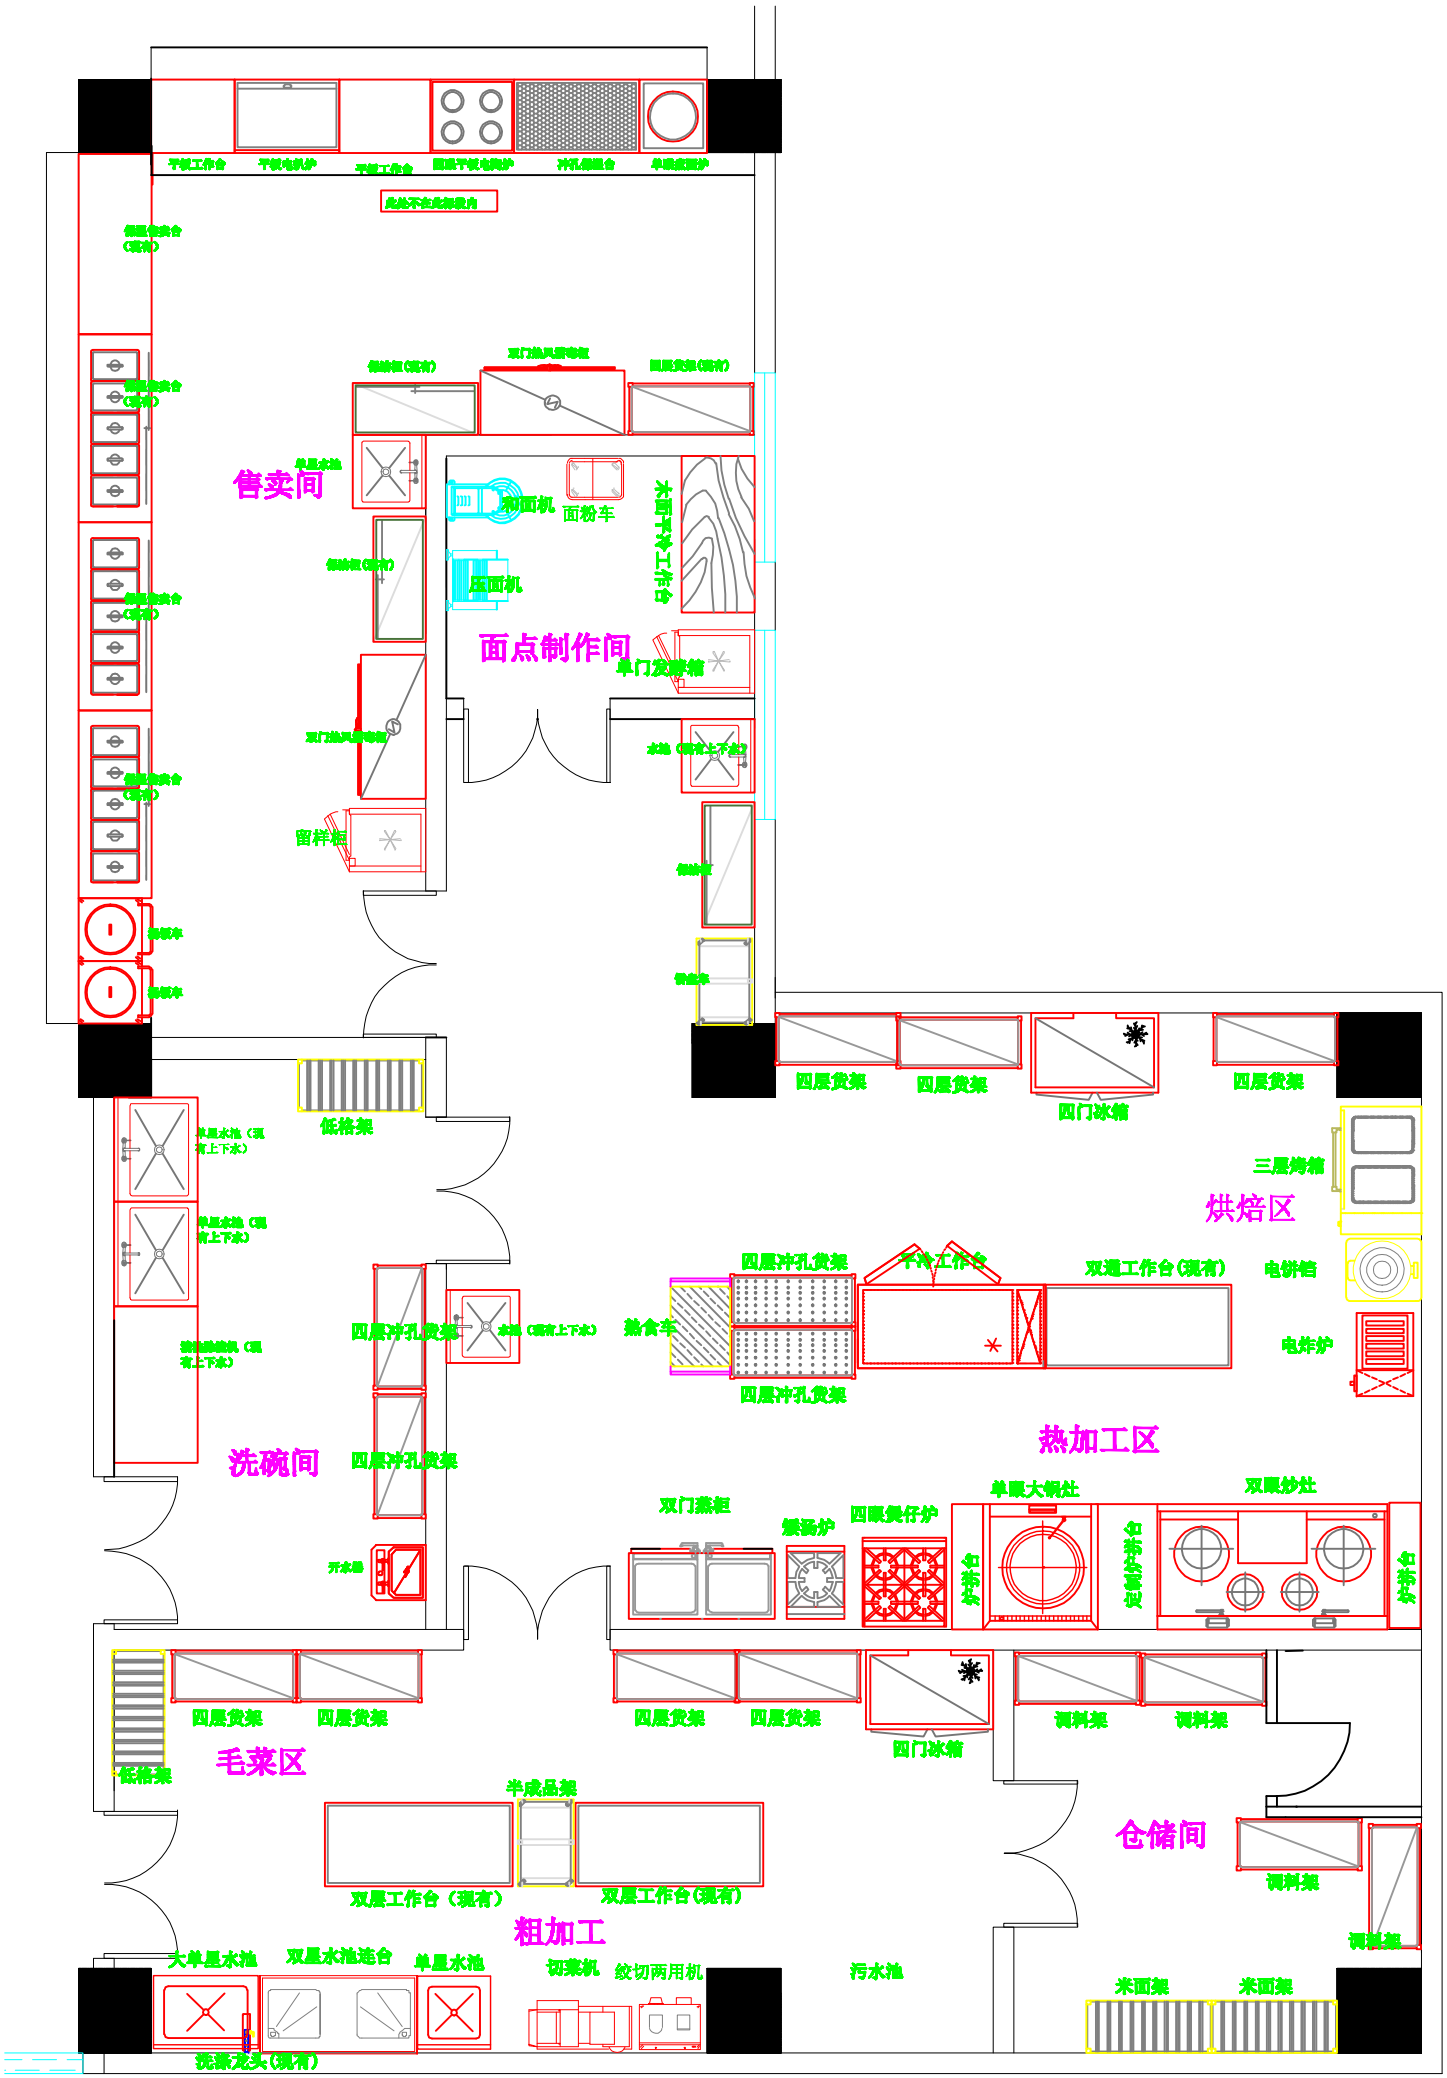附件三：安徽省林业技术服务综合楼食堂功能分区及设备布局图